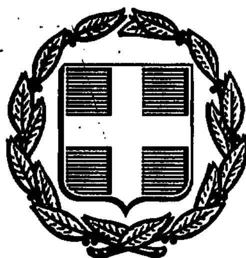


ΕΦΗΜΕΡΙΣ ΤΗΣ ΚΥΒΕΡΝΗΣΕΩΣ
ΤΗΣ ΕΛΛΗΝΙΚΗΣ ΔΗΜΟΚΡΑΤΙΑΣ

ΑΘΗΝΑ 11 ΝΟΕΜΒΡΙΟΥ 1988	ΤΕΥΧΟΣ ΤΕΤΑΡΤΟ	ΑΡΙΘΜΟΣ ΦΥΛΛΟΥ 805

ΠΕΡΙΕΧΟΜΕΝΑ

ΑΠΑΛΛΟΤΡΙΩΣΕΙΣ

ΑΠΟΦΑΣΕΙΣ

ΑΠΑΛΛΟΤΡΙΩΣΕΙΣ

ΑΠΟΦΑΣΕΙΣ

Αριθ. 11908 (1)

Καθορισμός των ορίων του αιγιαλού και δημιουργία ζώνης παραλίας στη θέση «Άγιος Σπυρίδων Κοινότητας Δρεπάνου Ν. Αργολίδας».

Η ΝΟΜΑΡΧΗΣ ΑΡΓΟΛΙΔΑΣ

Έχοντας υπόψη:

1. Τις διατάξεις των άρθρων 1 μέχρι και 7 του Α.Ν. 2344/1940 «περί αιγιαλού και παραλίας», όπως τροποποιήθηκαν και συμπληρώθηκαν με τις διατάξεις: α) του άρθρου 13 του Ν. 1078/1980 και β) του άρθρου 23 του Ν. 1337/1983.

2. Τις διατάξεις της παραγράφου 9 του άρθρου 1 του κεφαλαίου Β' της Ο. 208/181/26.4.1982 (ΦΕΚ 214/26.4.1982 τεύχος Β') κοινής απόφαση των Υπουργών Προεδρίας Κυβερνήσεως και Οικονομικών «Αναμόρφωση Συλλογικών Οργάνων Γνωμοδοτικής και Αποφασιστικής αρμοδιότητας του Υπουργείου Οικονομικών».

3. Την από 6.7.1988 έκθεση της «Επιτροπής καθορισμού των ορίων του αιγιαλού και παραλίας και θέσεων αμμοληψίας» που καθόρισε τα όρια του αιγιαλού και της παραλίας στη περιοχή «Άγιος Σπυρίδων» Κοινότητας Δρεπάνου Ν. Αργολίδας και το απο 13.5.1988 με κλίμακα 1:500 (σε 1 πινακίδα) τοπογραφικό διάγραμμα του Γρηγόρη Π. Γουργουλιού Τοπογράφου Μηχανικού, που θεωρήθηκε την 14.6.1988 απο τη Διεύθυνση Τεχνικών Υπηρεσιών της Νομαρχίας Αργολίδας και συνοδεύει την έκθεση της προαναφερόμενης Επιτροπής.

4. Τη σύμφωνη γνώμη του Γενικού Επιτελείου Ναυτικού, που διατυπώθηκε στο αριθ. Φ. 544.5/507/19.9.1988 έγγραφό του.

5. Τις διατάξεις του άρθρου 1 της παραγράφου 1 του Ν. 3200/1955 (ΦΕΚ 97/Α/1955) «περί διοικητικής αποκεντρώσεως» σε συνδυασμό με τις διατάξεις του απο 28.6.1955 Β. Δ/τος «περί εξαιρέσεως από της κατά το άρθρο 1 παράγραφος 1 του Ν. 3200/1955 αρμοδιότητας των Νομαρχών, αντικειμένων τινών αρμοδιότητας του Υπουργού Οικονομικών», του Β.Δ. 704/1970 και του άρθρου 1 παράγραφος 5 του Π.Δ. 71/25.2.1984, σχετικά με τη μεταβίβαση αρμοδιοτήτων του Υπουργού Οικονομικών στους Νομάρχες και στις περιφερειακές Αρχές διανομαρχιακού επιπέδου, αποφασίζουμε:

1. Επικυρώνουμε την απο 6.7.1988 έκθεση της Επιτροπής καθορισμού των ορίων του αιγιαλού και παραλίας και θέσεων αμμοληψίας, καθώς και το από 13.5.1988 τοπογραφικό διάγραμμα, που την συνοδεύει το οποίο συντάχθηκε απο τον Γρηγόρη Π. Γουργουλιό τοπογράφο μηχανικό, με κλίμακα 1:500 (σε μία πινακίδα) και θεωρήθηκε την 14.6.1988 απο τη Διεύθυνση Τεχνικών Υπηρεσιών της Νομαρχίας Αργολίδας, επι του οποίου η πιο πάνω Επιτροπή, με κόκκινη γραμμή καθόρισε τα όρια του αιγιαλού, στη θέση «Άγιος Σπυρίδων Κοινότητας Δρεπάνου και με κίτρινη γραμμή τα όρια της παραλίας στην ίδια θέση.

2. Η παρούσα απόφαση μαζί με την έκθεση και το διάγραμμα, που προαναφέραμε, να δημοσιευτούν στην Εφημερίδα της Κυβερνήσεως σύμφωνα με τις διατάξεις του άρθρου 13 του Ν. 1078/1983.

Ναύπλιο, 6 Οκτωβρίου 1988

Η Νομάρχης
ΜΑΡΘΑ ΣΗΜΑΝΤΩΝΗ

ΕΚΘΕΣΗ ΕΠΙΤΡΟΠΗΣ ΚΑΘΟΡΙΣΜΟΥ ΟΡΙΩΝ ΑΙΓΙΑΛΟΥ ΚΑΙ ΠΑΡΑΛΙΑΣ

Στο Ναύπλιο σήμερα την 6.7.88 οι υπογράφοντες:

1. Παναγιώτα Κριτσέλη, αναπληρωτής Οικονομικού Εφόρου Ναυπλίας, ως πρόεδρος,

2. Ιωάννα Αντωνοπούλου, τοπογράφος μηχανικός με α βαθμό, αναπληρωτής του Δ/ντού τεχν. Υπηρεσιών Ν. Αργολίδας, ως μέλος και

3. Δημήτριος Κυμπούρης, Λιμενάρχης Ναυπλίου, ως μέλος αποτελούντες την επιτροπή καθορισμού των ορίων του αιγιαλού δυνάμει του άρθρου 14 του ΠΔ 636/77 και μετά από πρόσκληση του προέδρου της επιτροπής πήγαμε επί τόπου στην περιοχή «Αγ. Σπυρίδων» Κοινότητας Δρεπάνου και αφού λάβαμε υπόψη:

α) Το από 13.5.88 τοπογραφικό σχεδιάγραμμα του τοπογράφου μηχανικού Γρηγόρη Γουργουλιού που ελέγχθηκε και θεωρήθηκε από τη Δ.Τ.Υ. την 14.6.88,

β) Την αντίληψη που σχηματίσαμε σχετικά με το πλάτος της βρεχόμενης ζώνης της ξηράς και της μορφολογίας του εδάφους στην περιοχή καθώς και τις καιρικές συνθήκες που επικρατούν,

γ) Τις διατάξεις του ΑΝ 2344/40 και τη σχετική Δικαστική και Δικαστηριακή Νομολογία, Καθορίζουμε:

α) Την οριογραμμή του αιγιαλού με κόκκινη συνεχή πολυγωνική γραμμή 1, 2, 3, 4, 5, 6, 7, 8, 9, 10, 11, 12, 13, 14, 15, 16, 17, 18, 19, 20, 21.

β) Την οριογραμμή της παραλίας με κίτρινη συνεχή πολυγωνική γραμμή, 1', 2', 3', 4', 5', 6', 7', 8', 9', 10', 11', 12', 13', 14', 15', 16', 17', 18', 19', 20', 21'.

Η οριογραμμή παραλίας χαράσσεται σε απόσταση 10μ. από την οριογραμμή του αιγιαλού επειδή είναι η πλησιέστερη προς τη θάλασσα παντελώς μη βρεχόμενη ζώνη και συνεπώς απολύτως αναγκαία για την επικοινωνία ξηράς και θάλασσας, όπως προβλέπεται στο άρθρο 7 παρ. 1 του ΑΝ 2344/40. Επίσης έτσι βοηθείται ο χωροταξικός σχεδιασμός της περιοχής και μπορεί να χρησιμοποιηθεί για εξωραϊστικούς και λοιπούς κοινωφελείς σκοπούς, όπως οδού προσπέλασης, χώρων στάθμευσης, ανάπαυσης κλπ.

γ) Δεν εξαιρούνται κτίσματα, μάντρες κλπ από τη ζώνη της παραλίας.


Η επιτροπή

1. Παναγιώτα Κριτσέλη
2. Ιωάννα Αντωνοπούλου
3. Δημήτριος Κυμπούλης

ΠΙΝΑΚΑΣ


α/α	x
1	-4010.50
2	-4038.40
3	-4087,30
4	-4098,40
5	-4103,10
6	-4117,70
7	-4128,80
8	-4145,30
9	-4155,20
10	-4164,00
11	-4161,70
12	-4148,60
13	-4151,90
14	-4165,30
15	-4171,80
16	-4193,50
17	-4207,10
18	-4212,40
19	-4232,80
20	-4241,80
21	-4265,50

ΛΙΜΑΝΙ ΔΡΕΠΑΝΟΥ

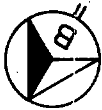

ΣΥΝ/ΝΩΝ

ψ	α/α	χ	ψ
-24622.50	1'	-4016.40	-24630.70
-24601.90	2'	-4045.40	-24609.20
-24555.00	3'	-4095.20	-24561.30
-24540.90	4'	-4107.10	-24545.80
-24528.50	5'	-4111.80	-24534.20
-24513.20	6'	-4125.60	-24519.70
-24496.30	7'	-4136.00	-24503.60
-24482.20	8'	-4148.30	-24493.00
-24483.30	9'	-4156.80	-24494.20
-24480.80	10'	-4174.50	-24486.60
-24453.80	11'	-4181.40	-24448.50
-24463.50	12'	-4160.20	-24440.10
-24433.00	13'	-4160.60	-24438.90
-24421.60	14'	-4178.90	-24428.10
-24408.40	15'	-4179.60	-24415.20
-24391.70	16'	-4201.90	-24397.70
-24399.00	17'	-4215.70	-24364.30
-24351.70	18'	-4221.30	-24356.80
-24285.60	19'	-4248.80	-24288.00
-24238.40	20'	-4251.90	-24241.60
-24183.30	21'	-4274.70	-24187.30

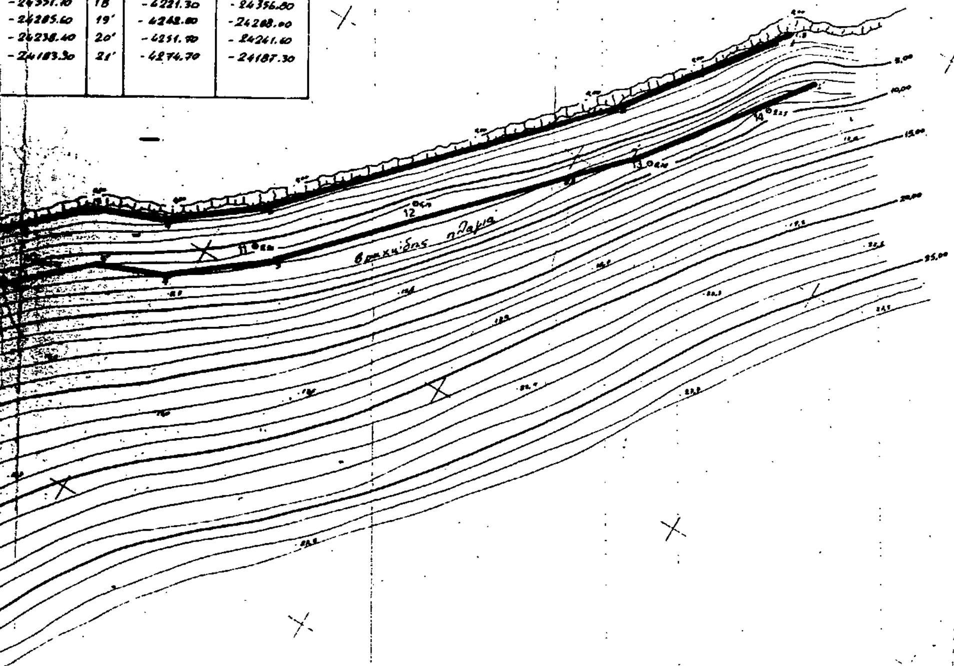

ΑΠΟΣΠΑΣΜΑ ΧΑΡΤΟΥ ΚΛΙΜΑΚΑΣ 1:50000

ΥΠΟΜΝΗΜΑ

1. Σύστημα συντεταγμένων: Του κρατικού δικτύου (Γ.Υ.Σ.) Έγινε τριγωνισμός στη στάση Σ1 με τα τριγ/κά Γκαμιαραίδα, Κακή Ράχη, Λυσίλωνα και Κονδύλι.
2. Υψομετρική αφετηρία: Η στάση Σ2 με Η: 13.50 μ.
3. Κ Φ Χ 1:100.000 "Κόρινθος - Ναύπλιον" φ = 37° 45', λ = -0° 45'
4. Ισοδιάσταση: 1.00 μ.
5. Συμβολισμοί:


⊙Σ1	Στάση οργάνου (κορυφή οδεύσης)
○1	Σταθερό σημείο
	Άμμος με χαλίκι
	Τοίχος βράχων
	[illegible]

ΥΠΟΜΝΗΜΑ [illegible]

1. Το παρόν τοπογραφικό διάγραμμα συνοδεύει την από 6-7-1988 έκθεση της επιτροπής καθορισμού των ορίων του αιγιαλού και παραλίας (Π.Δ. 636/77 άρθρο 74)
2. (κόκκινη) 1, 2, 3, 4, 5, ... 19, 20, 21 οριογραμμή αιγιαλού
(κίτρινη) 1', 2', 3', 4', 5', ... 19', 20', 21' οριογραμμή παραλίας
3. Οι κορυφές των οριογραμμών δίνονται με τις συντεταγμένες τους

Ο πρόεδρος | Τα μέλη 1. 2.

Εθεωρήθη ο διευθυντής Τ.Υ.Ν. | Ελέγχθηκε επί τόπου για την ακρίβεια της αποτυπώσεως ... της Δ.Τ.Υ.Ν

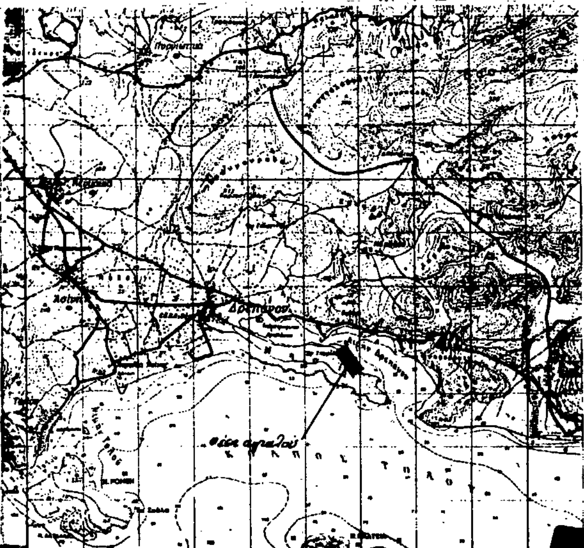

ΤΕΧΝΙΚΟ ΓΡΑΦΕΙΟ ΓΡ. ΓΟΥΡΓΟΥΛΙΟΥ

εργοδοτης: Νικ. Στεφάνου

εργο: Καθορισμός ορίων αιγιαλού και παραλίας

θεση: "Αγ. Σπυρίδων", Κοινότητα Δρεπάνου Επ. Ναυπλίας, Ν. Αργολίδας (οικον. εφορεία Ναυπλίου)

θεμα σχεδιου: Τοπογραφικό Διάγραμμα

αριθμος σχεδιου:

κλιμακες: 1:500

χρονος μελετης: 13-5-88

θεωρησεις: ΕΞΗΛΕΓΧΘΗ 13-6-88 | ΕΘΕΩΡΗΘΗ 14-6-88



ΓΕΩΡΓΙΟΣ ΜΑΚΡΗΣ

ο μηχανικος

Αριθ. 5979 (2)

Καθορισμός των ορίων του αιγιαλού και δημιουργία ζώνης παραλίας στη θέση «Όρμος Καλαφάτη» Κοινότητας Άνω Μεράς Μυκόνου Ν. Κυκλάδων.

Η ΝΟΜΑΡΧΗΣ ΚΥΚΛΑΔΩΝ

Έχοντας υπόψη:

1. Τις διατάξεις των άρθρων 1 μέχρι και 7 του Α.Ν. 2344/1940 «περί αιγιαλού και παραλίας», όπως τροποποιήθηκαν και συμπληρώθηκαν με τις διατάξεις: α) του άρθρου 13 του Ν. 1078/1980 και β) του άρθρου 23 του Ν. 1337/1983.

2. Τις διτάξεις της παραγράφου 9 του άρθρου 1 του κεφαλαίου Β' της Ο. 208/181/26.4.1982 (ΦΕΚ 214/26.4.1982 τεύχος Β') κοινής απόφασης των Υπουργών Προεδρίας Κυβερνήσεως και Οικονομικών «Αναμόρφωση Συλλογικών Οργάνων Γνωμοδοτικής και Αποφασιστικής αρμοδιότητας του Υπουργείου Οικονομικών».

3. Την από 10.5.1988 έκθεση της «Επιτροπής καθορισμού των ορίων του αιγιαλού και παραλίας και θέσεων αμμοληψίας» που καθόρισε τα όρια του αιγιαλού και της παραλίας στην περιοχή «Όρμος Καλαφάτη της Κοινότητας Άνω Μεράς Νήσου Μυκόνου» και το από Μάρτιο 1988 με κλίμακα 1:500 τοπογραφικό διάγραμμα του Αγρ. & Τοπογράφου μηχανικού Κων/νου Π. Τσαϊλά που θεωρήθηκε την 20.4.1988 από τη Δ/νση Τεχν. Υπηρεσιών της Ν. Κυκλάδων και συνοδεύει την έκθεση της προαναφερομένης Επιτροπής.

4. Τη σύμφωνη γνώμη του Γενικού Επιτελείου Ναυτικού, που διατυπώθηκε στο αριθ. Φ. 544.5/504/1988 έγγραφό του.

5. Τις διατάξεις του άρθρου 1 της παραγράφου 1 του Ν. 3200/1955 (ΦΕΚ 97/Α/1955) «περί διοικητικής αποκεντρώσεως» σε συνδυασμό με τις διατάξεις του απο 28.6.1955 Β. Δ/τος «περί εξαιρέσεως απο της κατά το άρθρο 1 παράγραφος 1 του Ν. 3200/1955 αρμοδιότητας των Νομαρχών, αντικειμένων τινών αρμοδιότητος του Υπουργού Οικονομικών», του Β.Δ. 704/1970 και του άρθρου 1 παράγραφος 5 του Π.Δ. 71/25.2.1984, σχετικά με τη μεταβίβαση αρμοδιοτήτων του Υπουργού Οικονομικών στους Νομάρχες και στις περιφερειακές Αρχές διανομαρχιακού επιπέδου, αποφασίζουμε:

1. Επικυρώνουμε την απο 10.5.1988 έκθεση της Επιτροπής καθορισμού των ορίων του αιγιαλού και παραλίας και θέσεων αμμοληψίας, καθώς και το απο Μάρτιο 1988 τοπογραφικό διάγραμμα, που την συνοδεύει το οποίο συντάχθηκε απο τον Κων/νο Τσαϊλά τοπογράφος μηχανικό, με κλίμακα 1:500 και θεωρήθηκε την 20.4.1988 απο τη Διεύθυνση Τεχνικών Υπηρεσιών της Νομαρχίας Κυκλάδων, επί του οποίου η πιο πάνω Επιτροπή, με κόκκινη γραμμή καθόρισε τα όρια του αιγιαλού, στη θέση «Όρμος Καλαφάτη» Κοινότητας Άνω Μεράς Μυκόνου μπροστά από την ιδιοκτησία Ευσταθίας Τσαΐλα και με κίτρινη γραμμή τα όρια της παραλίας στην ίδια θέση.

2. Η παρούσα απόφαση μαζί με την έκθεση και το διάγραμμα, που προαναφέραμε, να δημοσιευτούν στην Εφημερίδα της Κυβερνήσεως σύμφωνα με τις διατάξεις του άρθρου 13 του Ν. 1078/1983.

Ερμούπολη, 27 Οκτωβρίου 1988

Ο Νομάρχης
ΓΕΩΡΓΙΟΣ ΗΛΙΑΚΟΠΟΥΛΟΣ

ΕΚΘΕΣΗ ΕΠΙΤΡΟΠΗΣ ΚΑΘΟΡΙΣΜΟΥ ΤΩΝ ΟΡΙΩΝ ΤΟΥ ΑΙΓΙΑΛΟΥ
άρθρ. 74 ΠΔ 636/77

Για τον καθορισμό των ορίων του αιγιαλού και παραλίας που καθορίζονται για πρώτη φορά στη θέση «Όρμος Καλαφάτη» Κοινότητας Άνω Μεράς, νήσου Μυκόνου, μπροστά στην ιδιοκτησία ενδιαφερομένης: Ευσταθίας Τσαϊλά.

Στην Μύκονο την 10η Μαΐου 1988 οι υπογεγραμμένοι:

1. Θωμάς Νάσιος, Οικονομικός Έφορος Μυκόνου ως πρόεδρος.

2. Αντώνης Οργανίδης, Πολιτικός Μηχανικός, νόμιμος αναπληρωτής Δ.Τ.Υ.Ν.Κ. ως Μέλος.

3. Μιχάλης Βενάκης, Λιμενάρχης Μυκόνου, ως Μέλος.

που αποτελούμε την επιτροπή καθορισμού των ορίων του αιγιαλού και της παραλίας, σύμφωνα με το άρθρ. 74 του Π.Δ. 636/77 και της υπ' αριθ. Ο.Ε. 1762/15.3.1976 απόφασης Νομαρχίας Κυκλάδων (παράγραφος 1 άρθρο 63 του Π.Δ. 636/77), που συγκλήθηκε με εντολή του Προέδρου αυτής, μεταβήκαμε επί τόπου στην περιοχή που προαναφέρθηκε την 10η Μαΐου 1988, Αφού λάβαμε υπ. όψη:

1. Την από 5 Απριλίου 1988 αίτηση του Κων/νου Τσαϊλά, με την οποία ζητείται ο καθορισμός των ορίων του αιγιαλού και παραλίας στην πιο πάνω περιοχή.

2. Το τοπογραφικό και υψομετρικό διάγραμμα, που συντάχθηκε από τον τοπογράφο μηχανικό Κων/νο Τσαϊλά τον Μάρτιο 1988 σε κλίμακα 1:500, που ελέγχθηκε για την ακρίβεια της αποτύπωσης από τον Πολιτικό Μηχ/κό με Α' Β Αντώνη Ορφανίδη της Δ.Τ.Υ.Ν. Κυκλάδων και θεωρήθηκε από την Δ.Τ.Υ.Ν.Κ την 20.4.88 όπως το άρθρο 20 Ν. 719/77 ορίζει

3. Τις διατάξεις του Α.Ν. 2344/40 όπως αυτός τροποποιήθηκε και την προς αυτόν σχετική Δικαστηριακή και Διοικητική Νομολογία.

4. Την αντίληψη που σχηματίσθηκε μετά την επιτόπια μετάβαση για το πλάτος της ζώνης ξηράς που βρέχεται, και λοιπά συναφή στοιχεία όπως:

α. Μορφολογία της περιοχής: α1) Οικοδομημένο κτήμα με βραχώδες πρανές προς την πλευρά δημοσίου δρόμου και με συνέχεια μικρή αμμώδης ακτή έως την θάλασσα. α2) Πεδινό έδαφος με καλιέργεια και μικρή κλίση προς δημόσιο δρόμο και σε συνέχεια αμμώδης ακτή έως την θάλασσα.

5. Τις οριογραμμές αιγιαλού και παραλίας, πριν και μετά την περιοχή που εξετάσθηκε και καθορίσθηκαν με αποφάσεις Νομάρχη Κυκλάδων: α) Απόφαση 2508/16.5.1983 που δημοσιεύτηκε στο ΦΕΚ 544Δ/25.10.1983 και β) Απόφαση 8205/27.11.1984 που δημοσιεύτηκε στο ΦΕΚ 644Δ/20.12.1984, αποφασίζει:

1. Καθορίζει πάνω στο τοπογραφικό διάγραμμα που αναφέρθηκε:

α. Την οριογραμμή του αιγιαλού με κόκκινη συνεχή πολυγωνική γραμμή Α1, 2, 3, 4, 5, 6,....Α15.

β. Την οριογραμμή της παραλίας με συνεχή κίτρινη πολυγωνική γραμμή Π1, 2, ..., Π15.

2. Δεν υφίσταται παλαιός αιγιαλός.

3. Δεν εξαιρούνται από την ζώνη της παραλίας τα κτίσματα που υπάρχουν ή τμήματα αυτών.

4. Η ζώνη παραλίας καθορίζεται δεκάμετρος (10,0μ) επειδή δεν εξυπηρετούνται οι σκοποί του άρθρου 7 παρ. 1 του ΑΝ. 2344/40.

ΕΞΑΣΦΑΛΙΣΗ ΚΟΡΥΦΩΝ ΑΙΓΙΑΛΟΥ ΚΑΙ ΠΑΡΑΛΙΑΣ

Η εξασφάλιση των κορυφών της πολυγωνικής γραμμής του αιγιαλού και της παραλίας έγινε από σταθερά στοιχεία, που υλοποιήθηκαν με κολωνάκια μπετόν στο πεδίο. Το σύστημα των καρτεσιανών συντεταγμένων ΧΨ (όπως εμφαίνεται στο τοπογραφικό διάγραμμα) είναι αυθαίρετο και σαν υψομετρική αφετηρία χρησιμοποιήθηκε η μέση στάθμη της θάλασσας Η 50,00. Η όδευση επίσης εξασφαλίζεται από σταθερά σημεία των υπαρχόντων κτιρίων της περιοχής.

ΣΥΝΤ/ΤΕΣ ΣΤΑΘ. ΣΗΜΕΙΩΝ

α/α	Χ	Ψ	Η
145	534,36	544,26	2,79
150	522,76	499,51	2,80
153	513,10	452,63	2,98
155	508,57	409,11	2,98
157	505,25	375,62	3,09
198	503,49	337,24	2,38
201	505,30	304,96	1,82
281	534,63	212,91	4,07
300	511,13	270,25	1,59
304	522,70	241,54	3,28
316	549,43	182,84	5,56


ΣΥΝ/ΝΕΣ ΚΟΡΥΦΩΝ ΑΙΓΙΑΛΟΥ (Α) ΚΑΙ ΠΑΡΑΛΙΑΣ (Π)


α/α	Χ	Ψ
Α1	621,80	145,50
Α2	542,60	169,00
Α3	537,60	185,70
Α4	522,40	213,50
Α5	515,90	226,90
Α6	511,00	239,50
Α7	502,00	276,60
Α8	495,30	307,20
Α9	496,80	336,10
Α10	497,50	350,00
Α11	501,90	424,80
Α12	509,00	480,50
Α13	523,10	536,00
Α14	529,50	576,60
Α15	550,70	618,50
Π1	618,96	135,91
Π2	534,57	160,95
Π3	528,32	181,83
Π4	513,57	208,92
Π5	506,59	223,19
Π6	502,30	236,70
Π7	492,28	274,24
Π8	485,24	306,38
Π9	486,81	336,61
Π10	487,52	350,55
Π11	491,94	425,73
Π12	499,16	482,37
Π13	513,29	538,01
Π14	519,87	579,71
Π15	541,78	623,02


Η ΕΠΙΤΡΟΠΗ


Ο ΠΡΟΕΔΡΟΣ
ΟΙΚΟΝΟΜ. ΕΦΟΡΟΣ ΜΥΚΟΝΟΥ
ΘΩΜΑΣ ΝΑΣΙΟΣ

ΤΑ ΜΕΛΗ
Για την ΔΤΥΝ ΚΥΚΛΑΔΩΝ
ΑΝΤΩΝΗΣ ΟΡΦΑΝΙΔΗΣ
Πολ. Μηχανικός
ΛΙΜΕΝΑΡΧΗΣ ΜΥΚΟΝΟΥ
Πλωτάρχης Λ.Σ. ΒΕΝΑΚΗΣ Μ

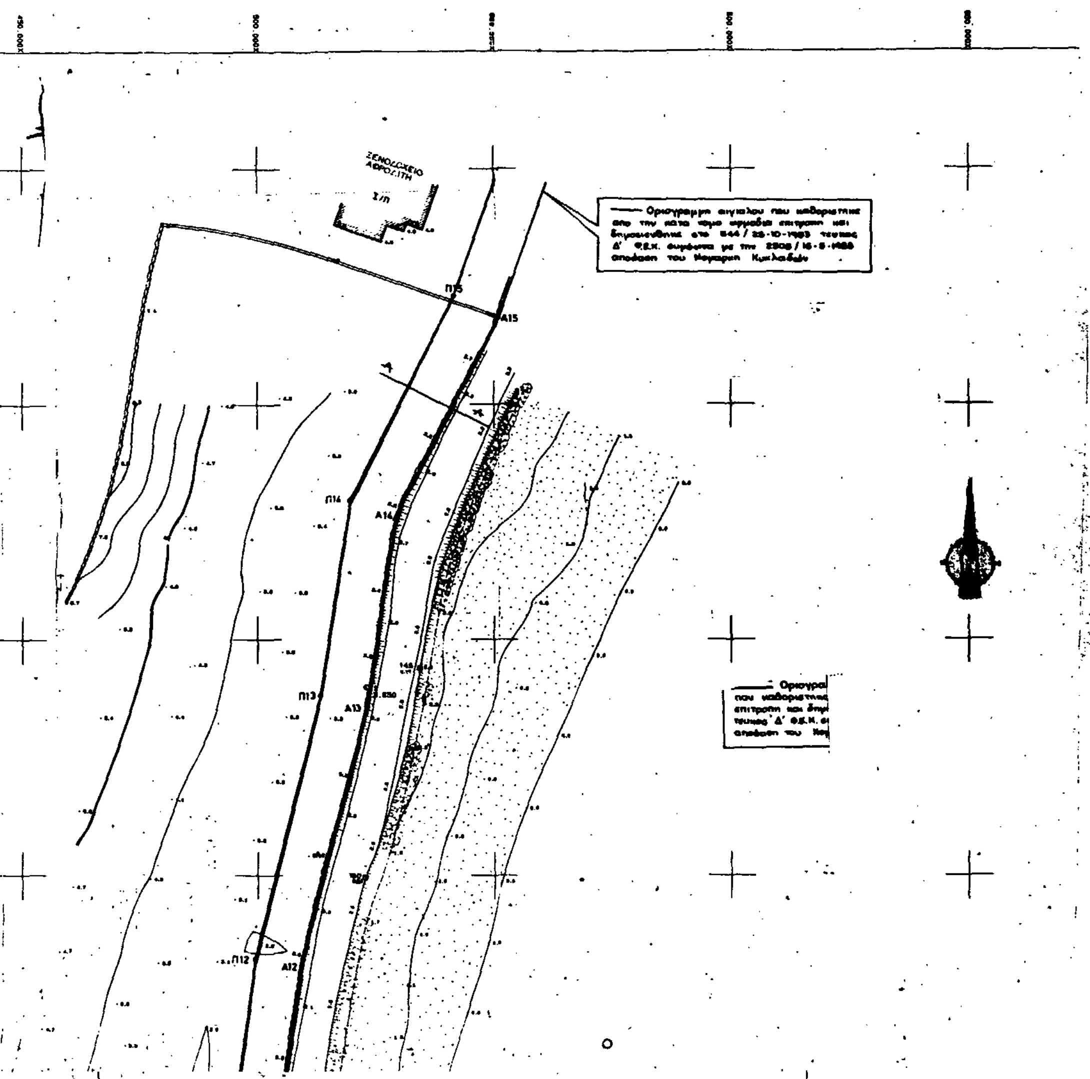
ΞΕΝΟΔΟΧΕΙΟ ΑΦΡΟΔΙΤΗ
Π15
Α15
Π14
Α14
Π13
Α13
Π12
Α12

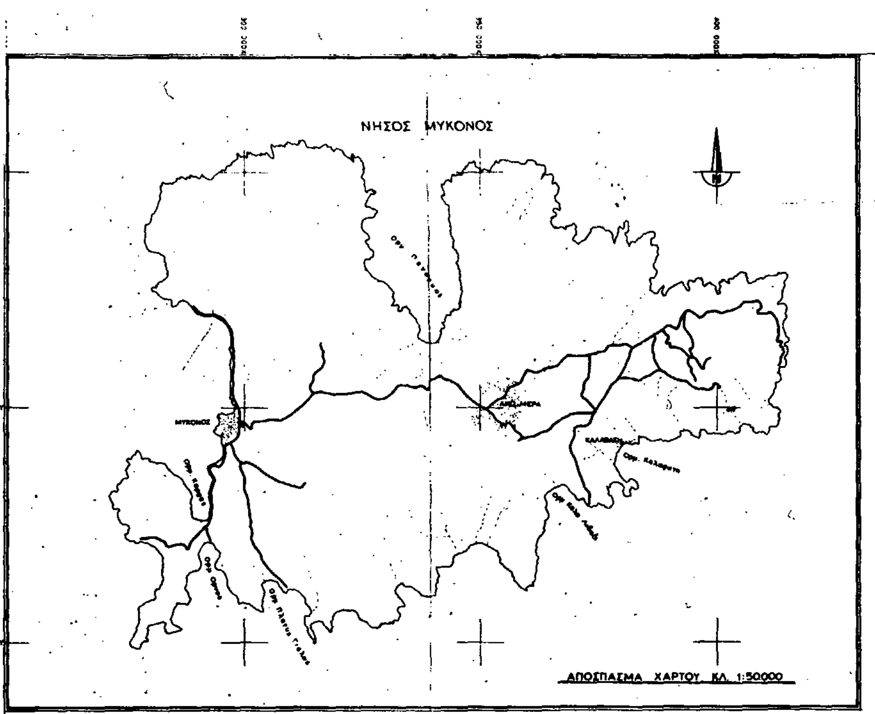
ΝΗΣΟΣ ΜΥΚΟΝΟΣ
ΜΥΚΟΝΟΣ
ΑΠΟΣΠΑΣΜΑ ΧΑΡΤΟΥ ΚΛ. 1:50000

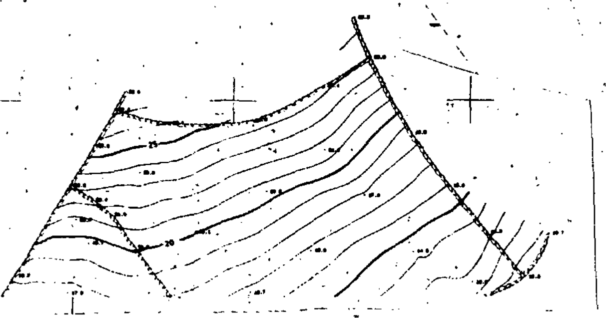

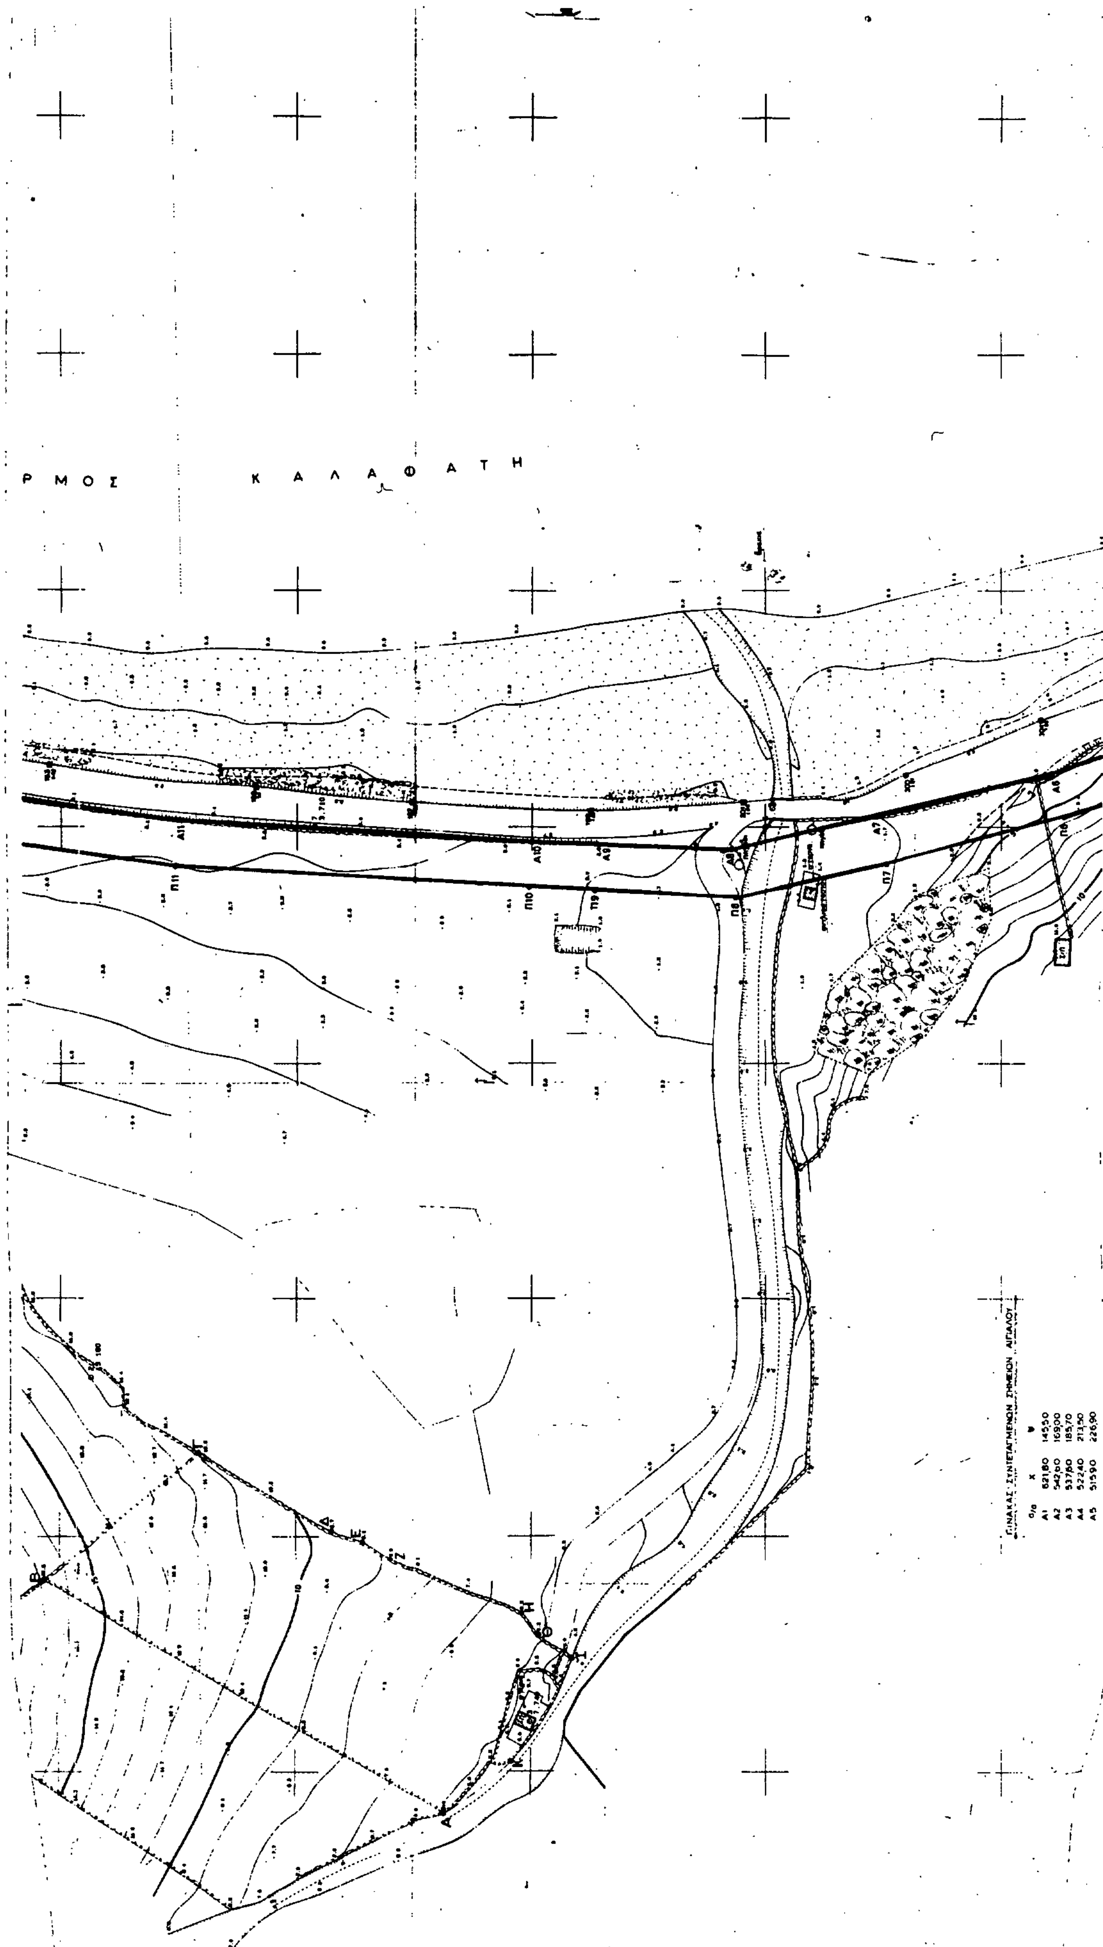

ΠΙΝΑΚΑΣ ΣΥΝΤΕΤΑΓΜΕΝΩΝ ΣΗΜΕΙΩΝ ΑΙΓΙΑΛΟΥ

α/α	Χ	Ψ
Α1	621,80	145,50
Α2	542,60	169,00
Α3	537,60	185,70
Α4	522,40	213,50
Α5	515,90	226,90

ΤΟΠΟΓΡΑΦΙΚΟ ΔΙΑΓΡΑΜΜΑ

ΚΑΘΟΡΙΣΜΟΥ ΟΡΙΩΝ ΑΙΓΙΑΛΟΥ-ΠΑΡΑΛΙΑΣ

ΠΕΡΙΟΧΗ: ΟΡΜΟΣ ΚΑΛΑΦΑΤΗ ΕΝΔΙΑΦΕΡΟΜΕΝΟΣ: ΕΥΣΤΑΘΙΑ ΤΣΑΪΛΑ
ΚΟΙΝΟΤΗΤΑ: ΑΝΩ ΜΕΡΑΣ ΜΥΚΟΝΟΥ
ΕΠΑΡΧΙΑ: ΣΥΡΟΥ
ΑΡΜΟΔΙΑ ΟΙΚ. ΕΦΟΡΙΑ: ΕΡΜΟΥΠΟΛΗΣ-ΣΥΡΟΥ
ΝΟΜΑΡΧΙΑ: ΚΥΚΛΑΔΩΝ

ΚΛΙΜΑΚΑ 1:500
ΙΣΟΔΙΑΣΤΑΣΗ 1 μ.

ΤΡΙΓΩΝΟΜΕΤΡΙΚΗ ΕΞΑΡΤΗΣΗ: ΑΝΕΞΑΡΤΗΤΟ (Δεν υπάρχουν τριγωνομετρικά)
ΥΨΟΜΕΤΡΙΚΗ ΑΦΕΤΗΡΙΑ: ΜΕΣΗ ΣΤΑΘΜΗ ΘΑΛΑΣΣΑΣ (Η=0,00) ΤΗΝ 10-3-88
ΚΕΝΤΡΟ ΦΥΛΛΟΥ ΧΑΡΤΟΥ: ΝΑΞΟΣ-ΜΥΚΟΝΟΣ 1:100.000 φ=37°15' λ=1°45'

ΜΕΘΟΔΟΣ ΑΠΟΤΥΠΩΣΗΣ: ΤΑΧΥΜΕΤΡΙΑ
ΧΡΟΝΟΛΟΓΙΑ ΑΠΟΤΥΠΩΣΗΣ: ΜΑΡΤΙΟΣ 1988

ΥΠΟΜΝΗΜΑ ΣΥΜΒΟΛΩΝ
- ΚΥΛΙΝΔΡΙΚΑ ΚΟΛΩΝΑΚΙΑ ΑΠΟ ΜΠΕΤΟΝ
- ΑΜΜΟΥΔΙΑ
- ΒΡΑΧΟΙ
- ΚΤΙΣΜΑΤΑ
- ΚΟΛΩΝΕΣ ΔΕΗ

Ο ΣΥΝΤΑΞΑΣ ΜΗΧΑΝΙΚΟΣ
ΚΩΝ ... ΠΑΝ. ΤΣΑΪΛΑΣ
Κ. ΤΣΑΪΛΑΣ
... 627.317

Α6	511,00	239,50
Α7	502,00	276,60
Α8	495,30	307,20
Α9	496,80	336,10
Α10	497,50	350,00
Α11	501,90	424,80
Α12	509,00	480,50
Α13	523,10	536,00
Α14	529,50	576,60
Α15	550,70	618,50

ΠΙΝΑΚΑΣ ΣΥΝΤΕΤΑΓΜΕΝΩΝ ΣΗΜΕΙΩΝ ΠΑΡΑΛΙΑΣ

α/α	Χ	Ψ
Π1	618,96	135,91
Π2	534,57	160,95
Π3	528,32	181,83
Π4	513,51	208,92
Π5	506,59	223,19
Π6	502,30	236,70
Π7	492,28	274,24
Π8	485,24	306,38
Π9	486,81	336,61
Π10	487,52	350,55
Π11	491,94	425,73
Π12	499,16	482,37
Π13	513,29	538,01
Π14	519,87	579,71
Π15	541,78	623,02

ΠΑΡΑΤΗΡΗΣΕΙΣ
1. ΤΟ ΣΥΣΤΗΜΑ ΣΥΝΤΕΤΑΓΜΕΝΩΝ (Χ Ψ) ΕΙΝΑΙ ΑΥΘΑΙΡΕΤΟ
2. ΣΑΝ ΥΨΟΜΕΤΡΙΚΗ ΑΦΕΤΗΡΙΑ ΧΡΗΣΙΜΟΠΟΙΗΘΗΚΕ Η ΜΕΣΗ ΣΤΑΘΜΗ ΘΑΛΑΣΣΑΣ (Η=0,00) ΚΑΤΑ ΤΗΝ 10-3-88

ΠΙΝΑΚΑΣ ΣΥΝΤΕΤΑΓΜΕΝΩΝ ΣΤΑΣΕΩΝ


α/α	Χ	Ψ	Η
Σ1	622,972	539,765	3,65
Σ2	383,133	443,488	13,18
Σ3	310,565	350,181	7,74
Σ5	500,00	300,00	1,68
Σ6	584,774	87,395	12,28
Σ7	500,00	398,310	3,71

ΠΙΝΑΚΑΣ ΣΥΝΤΕΤΑΓΜΕΝΩΝ ΣΤΑΘΕΡΩΝ ΣΗΜΕΙΩΝ

α/α	Χ	Ψ	Η
145	534,36	544,26	2,79
150	522,76	499,51	2,80
153	513,19	452,63	2,98
155	508,57	409,11	2,98
157	508,25	375,62	3,09
198	503,49	337,24	2,38
201	505,30	304,96	1,82
281	534,63	212,91	4,07
300	511,13	270,25	1,99
304	522,70	241,54	3,28
316	549,43	182,84	5,56

ΕΘΕΩΡΗΘΗ
... 20-4-1988
... Υπηρεσιών Νομαρχίας Κυκλάδων
Τ.Υ.Σ.
... ΟΡΓΕΤΑΣ

ΑΚΡΙΒΕΣ ΑΝΤΙΓΡΑΦΟ
... 11-10-1988

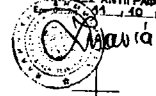

ΥΠΟΜΝΗΜΑ ΕΠΙΤΡΟΠΗΣ
1) ΤΟ ΠΑΡΟΝ ΤΟΠΟΓΡΑΦΙΚΟ ΔΙΑΓΡΑΜΜΑ ΣΥΝΟΔΕΥΕΙ ΤΗΝ ΑΠΟ ΕΚΘΕΣΗ ΤΗΣ ΕΠΙΤΡΟΠΗΣ ΚΑΘΟΡΙΣΜΟΥ ΤΩΝ ΟΡΙΩΝ ΤΟΥ ΑΙΓΙΑΛΟΥ (ΑΡΘΡ 74 ΤΟΥ Π.Δ. 630/77)
2) ——— ΚΟΚΚΙΝΗ Α12 Α14,15 ΟΡΙΟΓΡΑΜΜΗ ΑΙΓΙΑΛΟΥ
——— ΚΙΤΡΙΝΗ Π12 Π14,15 ΟΡΙΟΓΡΑΜΜΗ ΠΑΡΑΛΙΑΣ
3) ΟΙ ΚΟΡΥΦΕΣ ΤΩΝ ΟΡΙΟΓΡΑΜΜΩΝ ΕΞΑΣΦΑΛΙΖΟΝΤΑΙ ΟΠΩΣ ΣΗΜΕΙΩΝΟΝΤΑΙ ΣΤΟ ΔΙΑΓΡΑΜΜΑ ΜΕ ΑΠΟΣΤΑΣΕΙΣ ΑΠΟ ΣΤΑΘΕΡΑ ΣΗΜΕΙΑ

ΕΛΕΓΧΘΗΚΕ Η ΑΚΡΙΒΕΙΑ ΤΟΥ ΣΧΕΔΙΟΥ ΣΤΟ ΕΔΑΦΟΣ
Η ΕΠΙΤΡΟΠΗ

Ο ΠΡΟΕΔΡΟΣ	ΤΑ ΜΕΛΗ	
Τ.Υ.	Τ.Υ. Για την Δ/ΤΥΝ Κυκλάδων	Τ.Υ.
ΘΩΜΑΣ ΝΑΣΙΟΣ ΟΙΚ. ΕΦΟΡΟΣ ΜΥΚΟΝΟΥ	ΑΝΤ. ΟΡΦΑΝΙΔΗΣ ΠΟΛ. ΜΗΧΑΝ. ΜΕ Α8	ΜΙΧ. ΒΓΕΝΑΚΗΣ ΛΙΜΕΝΑΡΧΗΣ ΜΥΚΟΝΟΥ

ΑΝΩ ΜΕΡΑ

12.260

Οριογραμμές αιγιαλού και παραλίας που καθορίστηκαν από την κατά νόμο αρμόδια επιτροπή και δημοσιεύθηκαν στο 644/20-12-1984 τεύχος Δ' Φ.Ε.Κ. σύμφωνα με την 8303/27-11-1984 απόφαση του Νομάρχη Κυκλάδων.